

MODULARIO  
F. mg. rend. 497



MINISTERO DELLE FINANZE

Mod. B (Nuovo Catasto Edilizio Urbano)

DIREZIONE GENERALE DEL CATASTO E DEI SERVIZI TECNICI ERARIALI

Lire  
200

# NUOVO CATASTO EDILIZIO URBANO


(R. DECRETO LEGGE 13 APRILE 1939, N. 662)

Planimetria dell'immobile situato nel Comune di **TODI**

Via FRAZ. PONTE RIO di TODI

Ditta **Agip PETROLI S.p.A.**

Allegata alla dichiarazione presentata all'Ufficio Tecnico Erariale di **PERUGIA.**

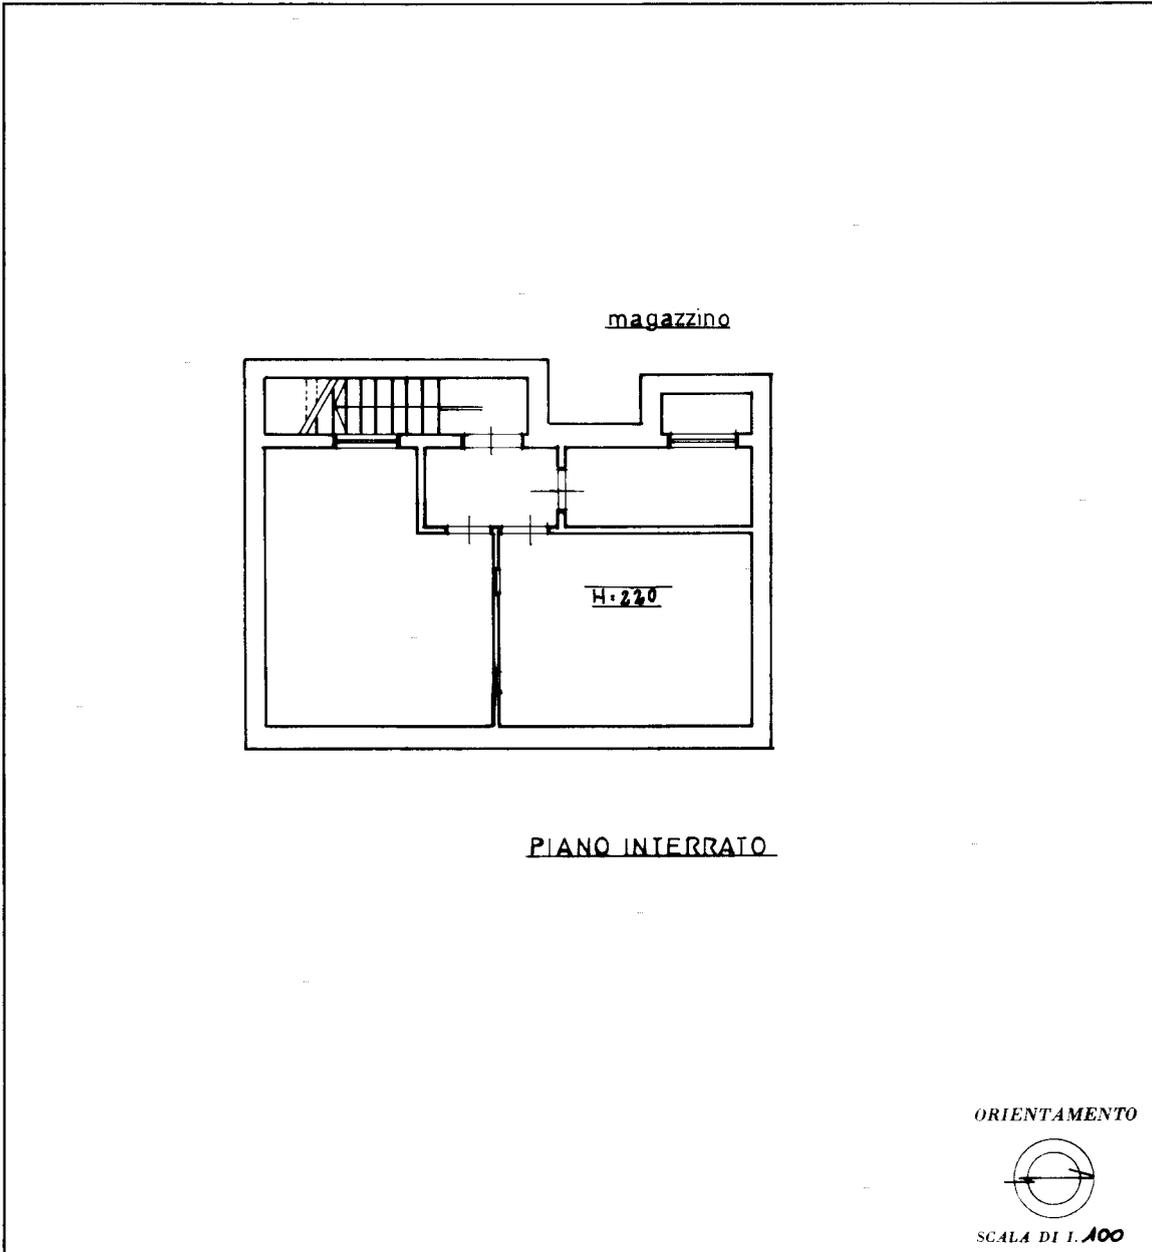

SPAZIO RISERVATO PER LE ANNOTAZIONI D'UFFICIO	
DATA	
PROT. N°	
	60
	145 6

Compilata dall' **INGEGNERE**  
(Titolo, nome e cognome del tecnico)  
**CARLO DI GIANNANTONIO**  
 Iscritto all'Albo degli **INGEGNERI**  
 della Provincia di **PERUGIA.**

DATA

Firma:

*Carlo Di Giannantonio*

10 metri

Catasto dei Fabbricati - Situazione al 01/03/2022 - Comune di TODI(L188) - < Foglio 60 - Particella 145 - Subalterno 6 >  
LOCALITA' PONTERIO Piano SI

Ultima planimetria in atti

**Agenzia delle Entrate  
CATASTO FABBRICATI  
Ufficio Provinciale di  
Perugia**

Dichiarazione protocollo n. PG0031205 del 16/03/2017

Planimetria di u.i.u. in Comune di Todì

Località Ponterio (pian Di Porto)

civ. SNC

Identificativi Catastali:

Sezione:  
Foglio: 60  
Particella: 145  
Subalterno: 7

Compilata da:  
Bianchi Rossano


Iscritto all'albo:  
Geometri

Prov. Perugia

N. 3923

Scheda n. 1

Scala 1:200

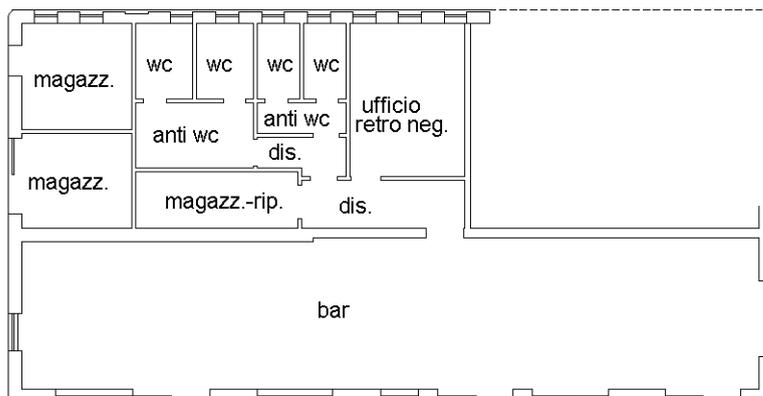

**PIANO TERRA  
H=3.50**

Ultima planimetria in atti



**Agenzia delle Entrate  
CATASTO FABBRICATI  
Ufficio Provinciale di  
Perugia**

Dichiarazione protocollo n. PG0090029 del 25/07/2017

Planimetria di u.i.u. in Comune di Todì

Località Ponterio (pian Di Porto)

civ. SNC

Identificativi Catastali:

Sezione:

Foglio: 60

Particella: 145

Subalterno: 9

Compilata da:

Bianchi Rossano

Iscritto all'albo:


Geometri

Prov. Perugia

N. 3923

Scheda n. 1

Scala 1:200

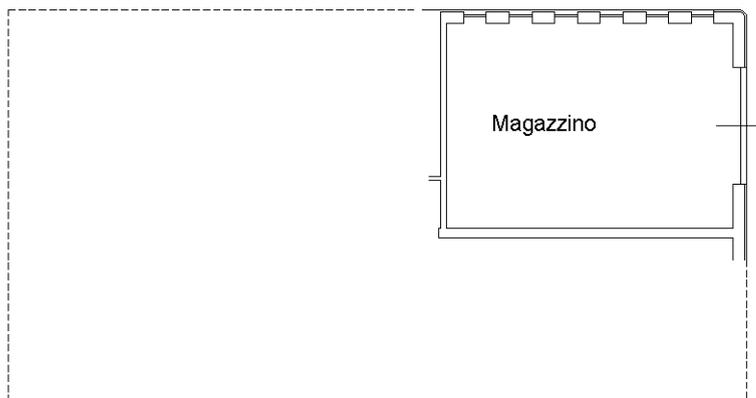

PIANO TERRA  
H=4.30

Ultima planimetria in atti

