

REGIONE DELL'UMBRIA
COMUNE DI TODI



MANIFESTAZIONE: "FIERA DI SAN MARTINO 2026"
E ALTRE MANIFESTAZIONI FIERISTICHE DA SVOLGERSI
NELLA STESSA AREA DEL CENTRO STORICO
PIANO DI SICUREZZA


POSTEGGI IN GIALLO - POSSIBILE UTILIZZO G.P.L.										POSTEGGI IN BIANCO - NO G.P.L.									
1	2	3	4	5	6	7	8	9	10	11	12	13	14	15	16	17	18	19	20
21	22	23	24	25	26	27	28	29	30	31	32	33	34	35	36	37	38	39	40
41	42	43	44	45	46	47	48	49	50	51	52	53	54	55	56	57	58	59	60
61	62	63	64	65	66	67	68	69	70	71	72	73	74	75	76	77	78	79	80
81	82	83	84	85	86	87	88	89	90	91	92	93	94	95	96	97	98	99	100
101	102	103	104	105	106	107	108	109	110	111	112	113	114	115	116	117	118	119	120
121	122	123	124	125	126	127	128	129	130	131	132	133	134	135	136	137	138	139	140
141	142	143	144	145	146	147	148	149	150										

Titolo Elaborato


PIANO DI SICUREZZA AI SENSI del doc. Prot. 0003794 del 12/03/2014 - MINISTERO DELL'INTERNO
Dig. VV.F.
PLANIMETRIA DI DETTAGLIO BLOCCO 1 scala 1:500
Rif.to: P.ZZA DEL POPOLO, P.ZZA GARIBALDI.

Rev.	Data	Descrizione	Redatto	Controllato	Approvato
0	01/2015	Elaborazione progetto	DC	FU	MS
1	09/2015	Aggiornamento progetto	DC	FU	MS
2	09/2015	Aggiornamento progetto	DC	FU	MS
3	10/2015	Aggiornamento progetto	DC	FU	MS


LEGENDA:

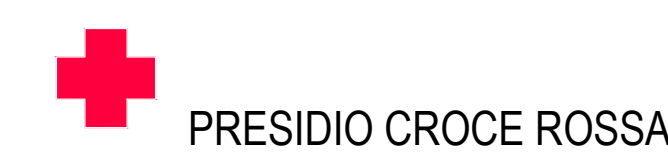

PRESIDIO CROCE ROSSA

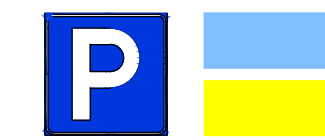


OPERATORI MERCATO CON
MEZZO

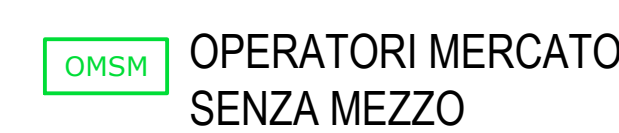

OPERATORI MERCATO
SENZA MEZZO



ESPOSITORI

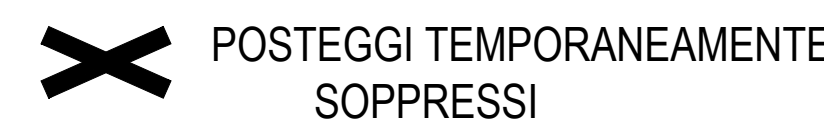

POSTEGGI TEMPORANEAMENTE
SOPPRESSI



EDIFICI DI RIFERIMENTO



PUNTO DI RACCOLTA



Vn VIE DI ESODO



INSTALLAZIONE ILLUMINAZIONE
DI COMPETENZA DEL COMUNE



POZZETTO SIFONATO



POZZETTO NON SIFONATO



SERVIZI IGIENICI

