

REGIONE DELL'UMBRIA
COMUNE DI TODI

MANIFESTAZIONE: "FIERA DI SAN MARTINO 2024"
E ALTRE MANIFESTAZIONI FIERISTICHE DA SVOLGERSI
NELLA STESSA AREA DEL CENTRO STORICO

PIANO DI SICUREZZA














POSTEGGI IN GIALLO - POSSIBILE UTILIZZO C.P.L.					POSTEGGI IN BIANCO - NO C.P.L.				
1	2	3	4	5	6	7	8	9	10
11	12	13	14	15	16	17	18	19	20
21	22	23	24	25	26	27	28	29	30
31	32	33	34	35	36	37	38	39	40
41	42	43	44	45	46	47	48	49	50
51	52	53	54	55	56	57	58	59	60
61	62	63	64	65	66	67	68	69	70
71	72	73	74	75	76	77	78	79	80
81	82	83	84	85	86	87	88	89	90
91	92	93	94	95	96	97	98	99	100
101	102	103	104	105	106	107	108	109	110
111	112	113	114	115	116	117	118	119	120
121	122	123	124	125	126	127	128	129	130
131	132	133	134	135	136	137	138	139	140
141	142	143	144	145	146	147	148	149	150
151	152	153	154	155					


Totale Elaborato

PIANO DI SICUREZZA AI SENSI del doc. Prot. 0003794 del 12/03/2014 - MINISTERO DELL'INTERNO Dp. V.V.F.

Proprietà	Fase	Revisore	Elaborato	Parte	Revisione	Data	Scala
						02/02	1:500
1	02/02/25	Numero posteggi soppresso via Mercati	05	01	01		
2							
3							

LEGENDA:

-  PRESIDIO CROCE ROSSA
-  PARK A PAGAMENTO
-  PARK LIBERO
-  OPERATORI MERCATO CON MEZZO
-  OPERATORI MERCATO SENZA MEZZO
-  POSTEGGI TEMPORANEAMENTE SOPPRESSI
-  EDIFICI DI RIFERIMENTO
-  PUNTO DI RACCOLTA
-  Vn VIE DI ESODO
-  INSTALLAZIONE ILLUMINAZIONE DI COMPETENZA DEL COMUNE
-  POZZETTO SIFONATO
-  POZZETTO NON SIFONATO
-  SERVIZI IGIENICI

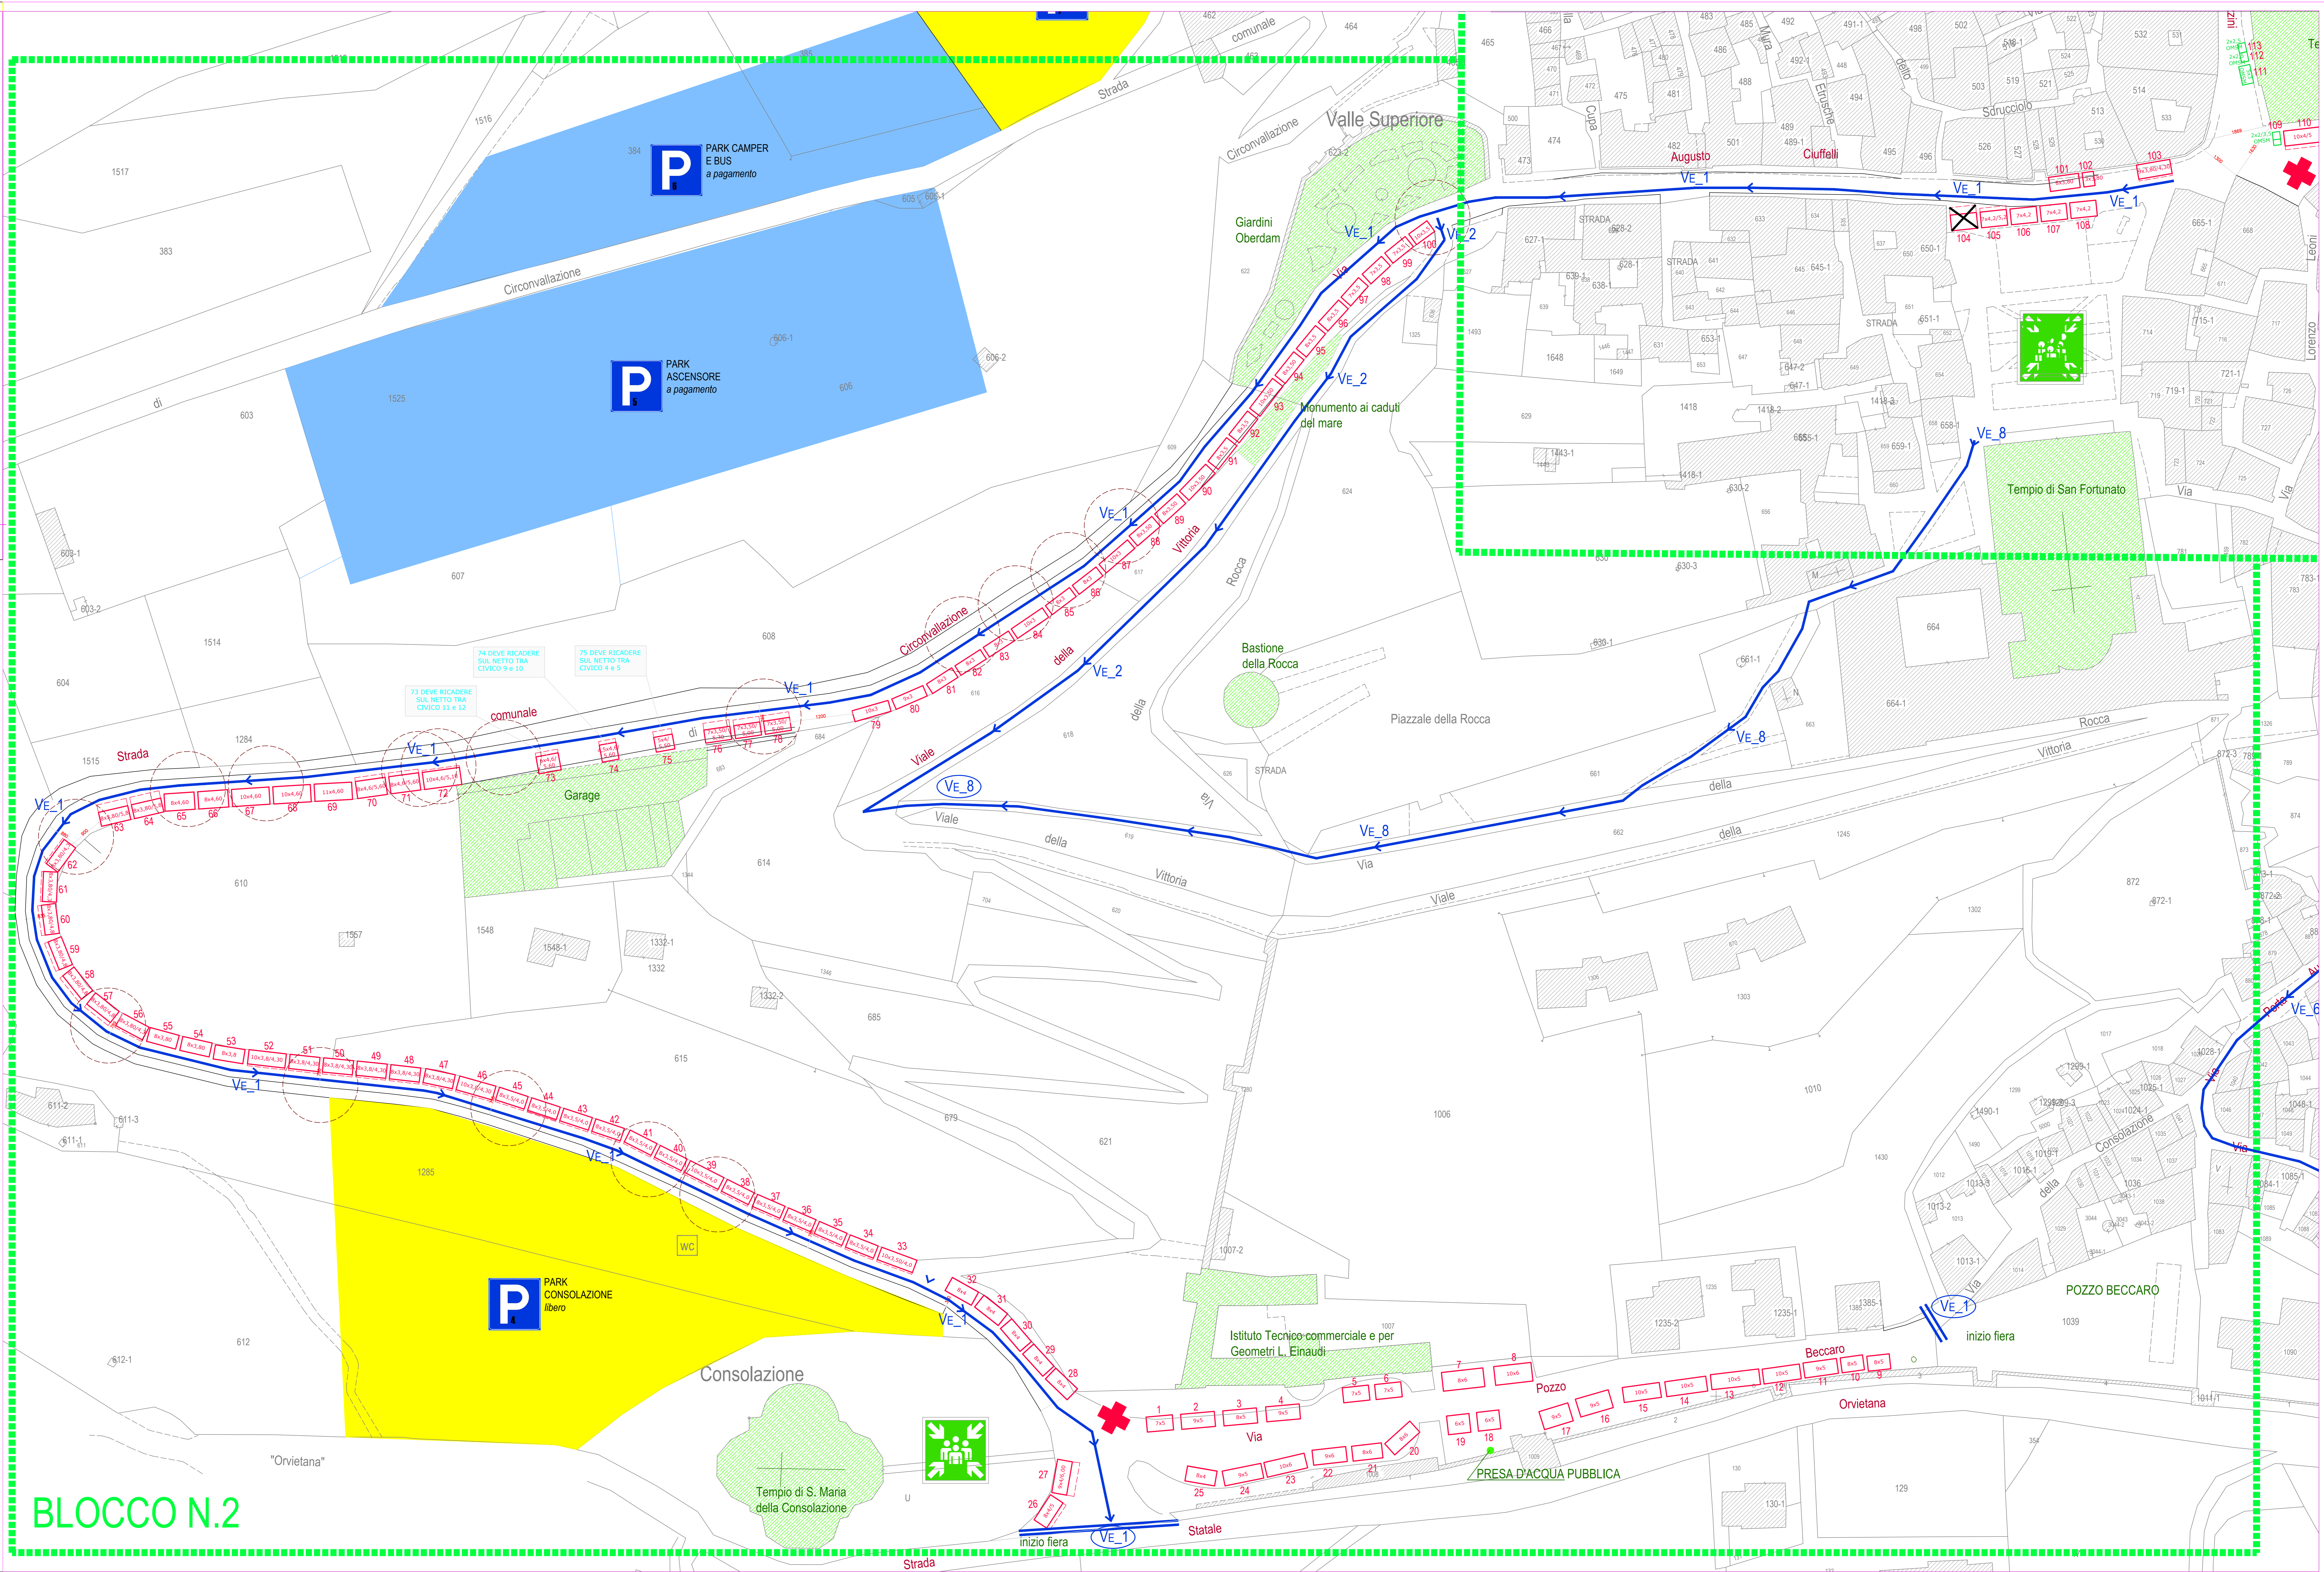

BLOCCO N.2